
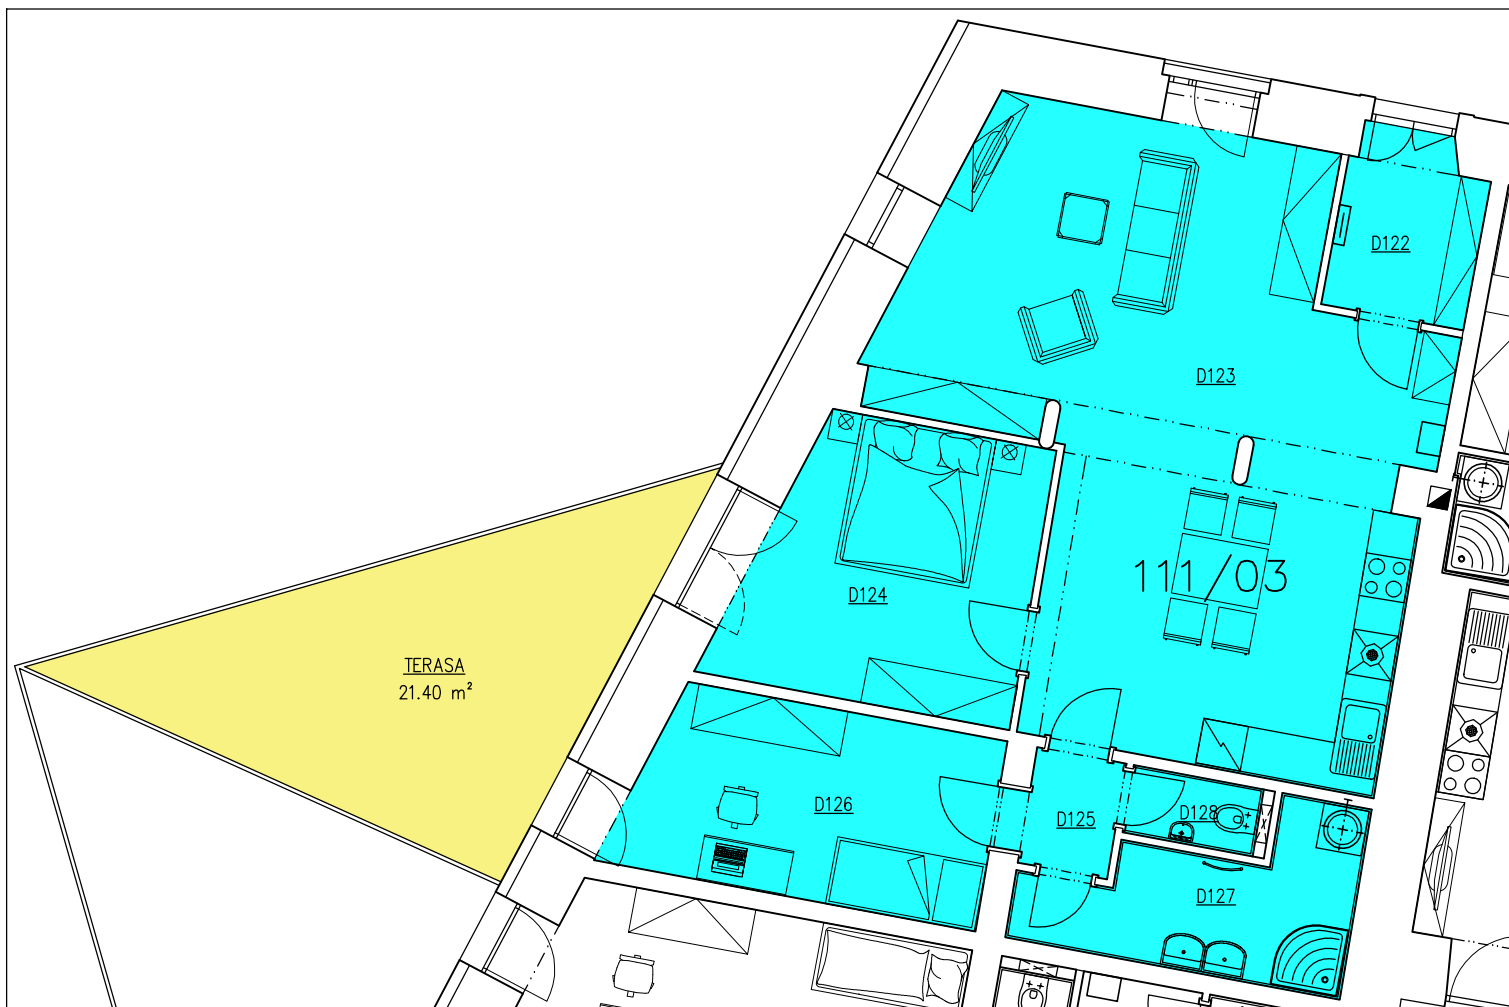



# SCHÉMA BYTU č. 111/03

MĚŘÍTKO 1:100

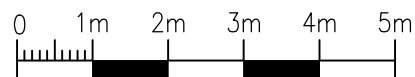

PŮDORYS 1.NP

| TABULKA MÍSTNOSTÍ BYTU |           |                               |        |                  |                          |
|------------------------|-----------|-------------------------------|--------|------------------|--------------------------|
| Název                  | Dispozice | Plocha bytu [m <sup>2</sup> ] | Číslo  | Jméno            | Plocha [m <sup>2</sup> ] |
| BYT č. 111/03          | 3+KK      | 86,15                         | D122   | PŘEDSÍN          | 3,82                     |
|                        |           |                               | D123   | OBÝVACÍ POKOJ+KK | 45,94                    |
|                        |           |                               | D124   | LOŽNICE          | 13,59                    |
|                        |           |                               | D125   | CHODBA           | 1,86                     |
|                        |           |                               | D126   | POKOJ            | 12,02                    |
|                        |           |                               | D127   | KOUPELNA         | 7,48                     |
|                        |           |                               | D128   | WC               | 1,44                     |
|                        |           |                               | TERASA |                  | 21,40                    |

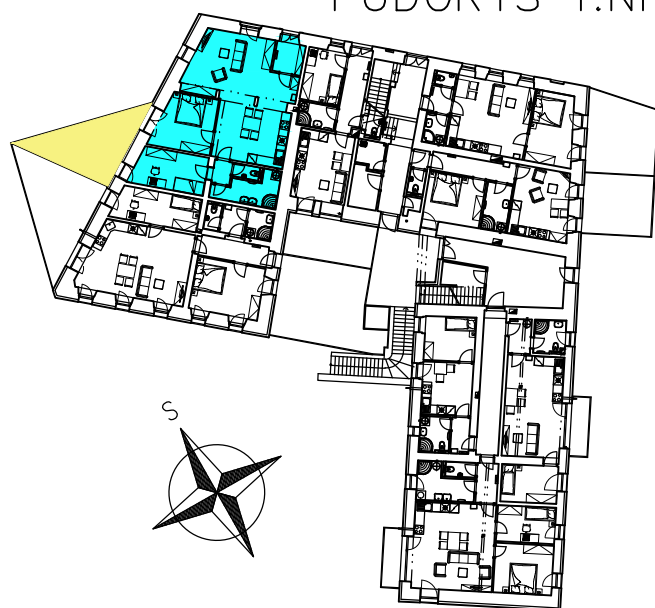

Bytový dům – Rezidence Radniční, Vamberk, Radniční 111

| Název         | Dispozice      | Plocha bytu          |
|---------------|----------------|----------------------|
| BYT č. 111/03 | 3+KK S TERASOU | 86,15 m <sup>2</sup> |