

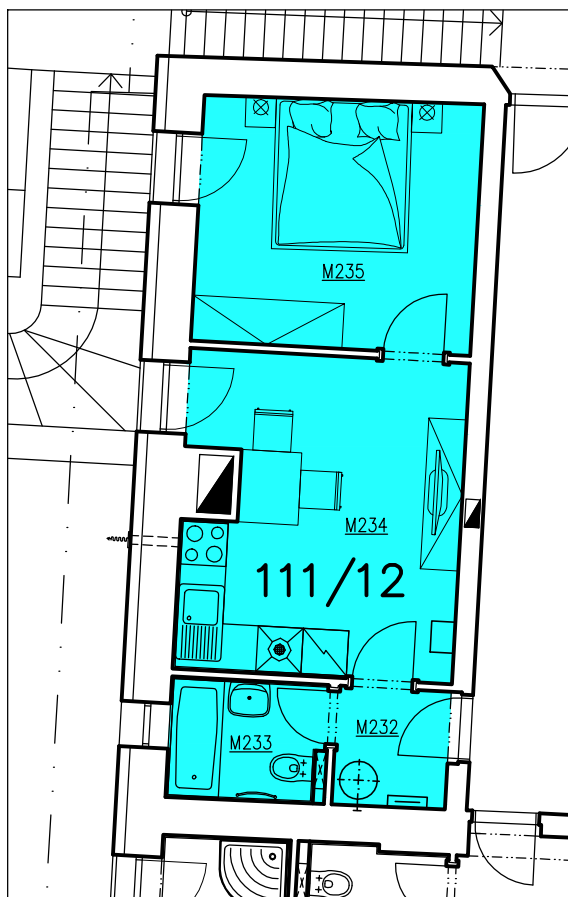


SCHÉMA BYTU č. 111/12

MĚŘÍTKO 1:100

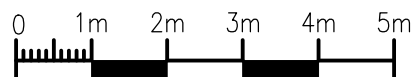

PŮDORYS 2.NP

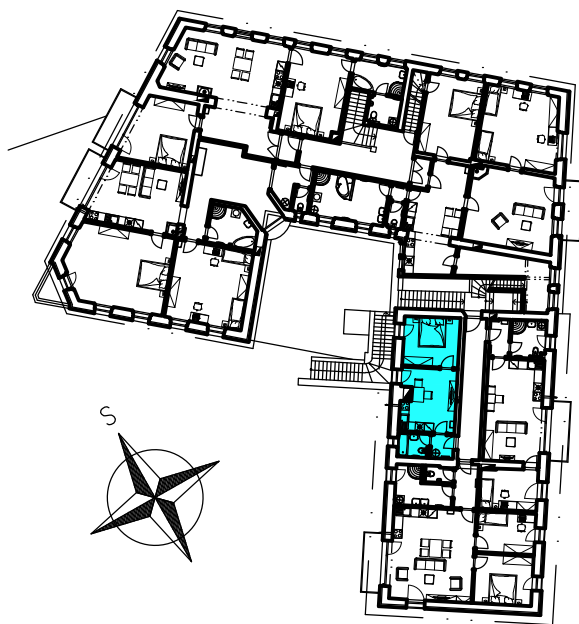

TABULKA MÍSTNOSTÍ BYTU					
Název	Dispozice	Plocha bytu [m ²]	Číslo	Jméno	Plocha [m ²]
BYT č. 111/12	2+KK	34,32	M232	PŘEDSÍŇ	2,46
			M233	KOUPELNA+WC	3,33
			M234	OBÝVACÍ POKOJ+KK	15,72
			M235	LOŽNICE	12,81

Bytový dům – Rezidence Radniční, Vamberk, Radniční 111

Název	Dispozice	Plocha bytu
BYT č. 111/12	2+KK	34,32 m ²