
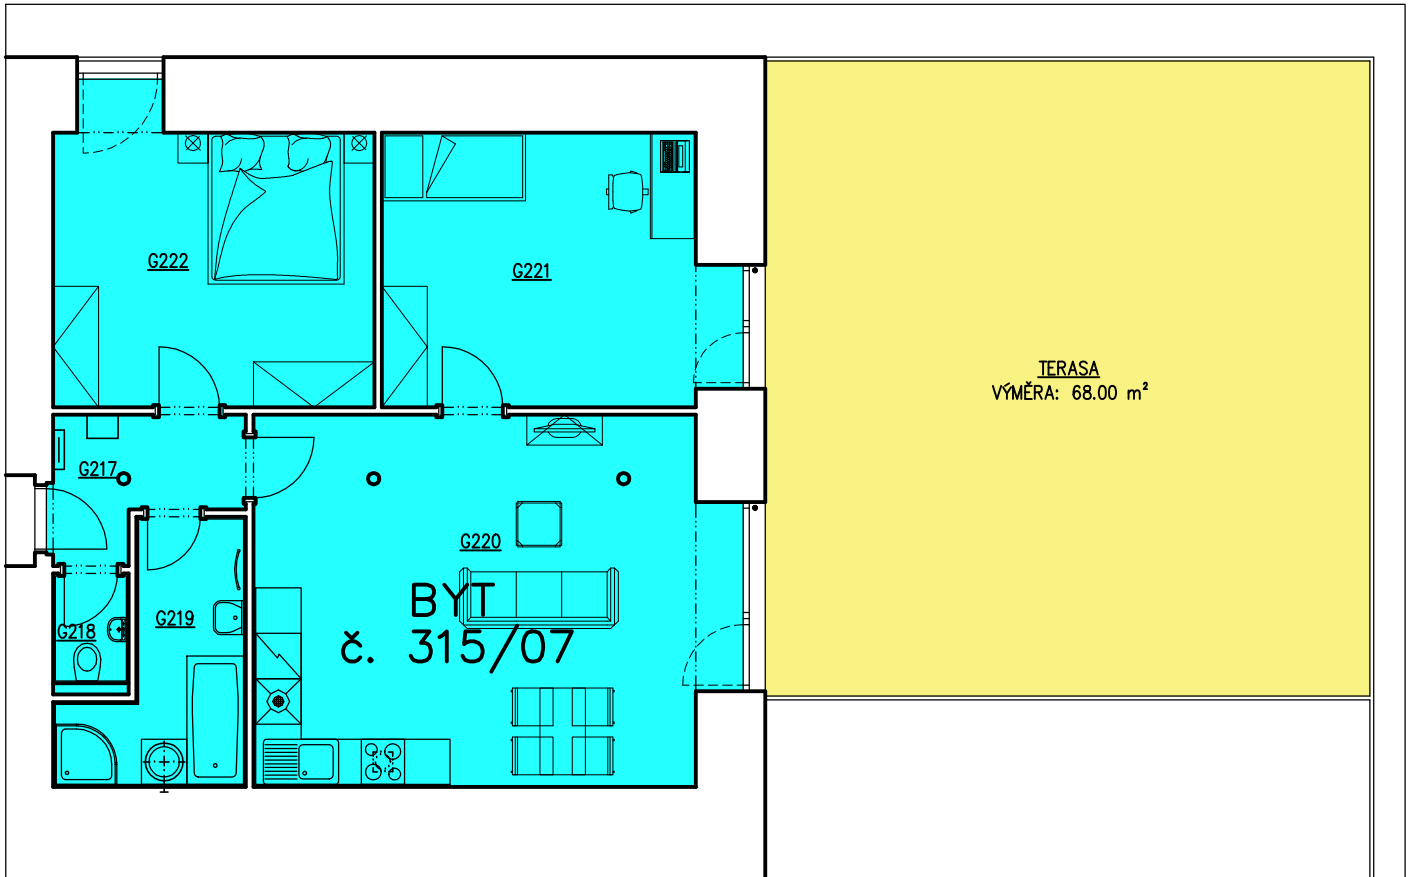




SCHÉMA BYTU č. 315/07

MĚŘÍTKO 1:100

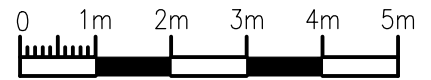

PŮDORYS 2.NP

TABULKA MÍSTNOSTÍ BYTU						
Název	Dispozice	Podlahová plocha [m ²]	Užitná plocha [m ²]	Číslo	Jméno	Plocha [m ²]
BYT č. 315/07	3+KK	77,00	74,50	G217	PŘEDSÍŇ	4,00
				G218	WC	1,45
				G219	KOUPELNA	6,40
				G220	OBÝVACÍ POKOJ+KK	30,35
				G221	POKOJ	16,10
				G222	LOŽNICE	16,20
				TERASA		68,00

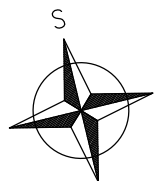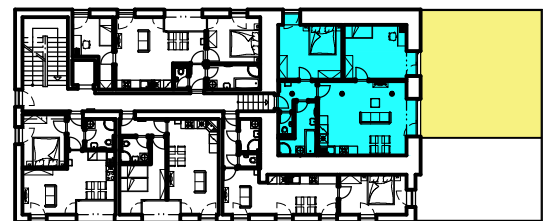

Bytový dům – Rezidence Radniční, Vamberk, Radniční 315

Název	Dispozice	Podlahová plocha bytu
BYT č. 315/07	2+KK S TERASOU	77,00