



SCHÉMA BYTU č. 315/11

MĚŘÍTKO 1:100

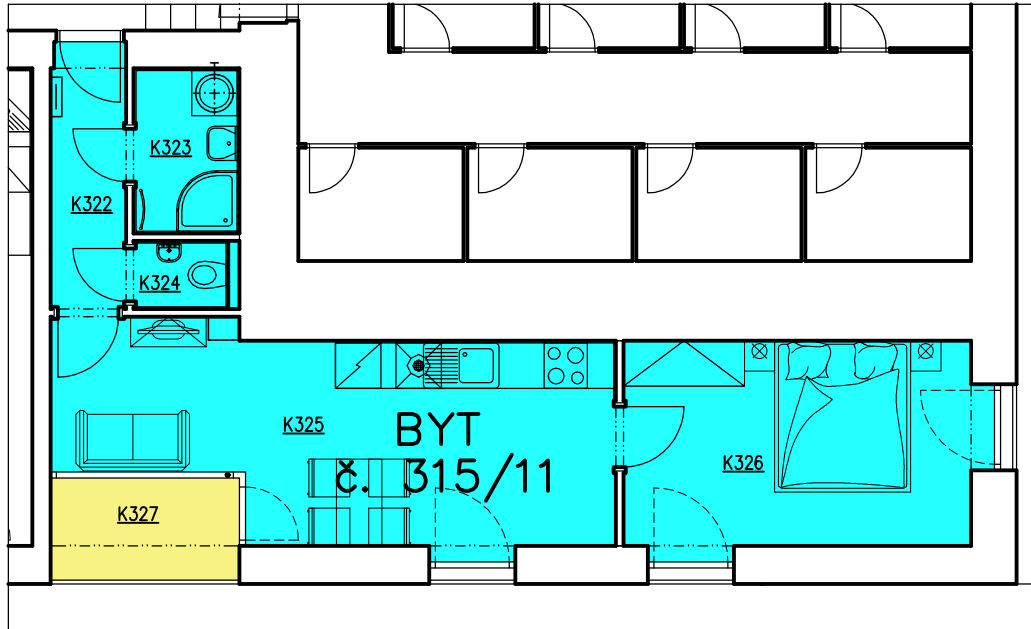

PŮDORYS 3.NP

TABULKA MÍSTNOSTÍ BYTU						
Název	Dispozice	Podlahová plocha [m ²]	Užitná plocha [m ²]	Číslo	Jméno	Plocha [m ²]
BYT č. 315/11	2+KK	44,35	42,80	K322	PŘEDSÍŇ	3,50
				K323	KOUPELNA	3,05
				K324	WC	1,10
				K325	OBÝVACÍ POKOJ+KK	18,80
				K326	LOŽNICE	13,00
				K327	LODŽIE	3,35

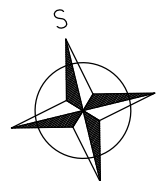

Bytový dům – Rezidence Radniční, Vamberk, Radniční 315

Název	Dispozice	Podlahová plocha bytu
BYT č. 315/11	2+KK S LODŽIÍ	44,35