




SCHÉMA BYTU č. 315/12

MĚŘÍTKO 1:100

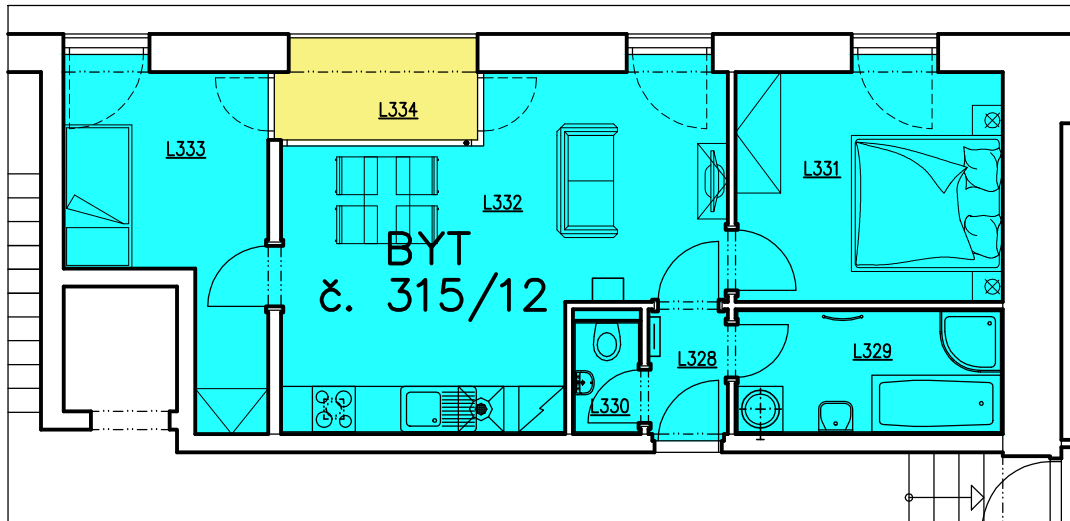

PŮDORYS 3.NP

TABULKA MÍSTNOSTÍ BYTU						
Název	Dispozice	Podlahová plocha [m ²]	Užitná plocha [m ²]	Číslo	Jméno	Plocha [m ²]
BYT č. 315/12	3+KK	57,70	55,20	L328	PŘEDSÍŇ	1,80
				L329	WC	5,80
				L330	KOUPELNA	1,50
				L331	LOŽNICE	11,00
				L332	OBÝVACÍ POKOJ+KK	22,15
				L333	POKOJ	9,40
				L334	LODŽIE	3,55

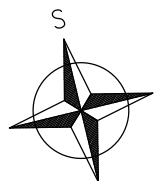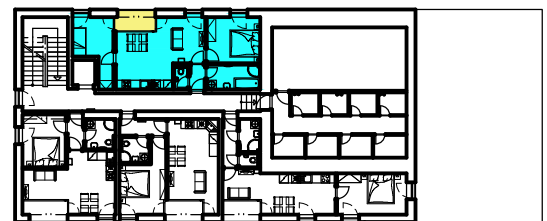

Bytový dům – Rezidence Radniční, Vamberk, Radniční 315

Název	Dispozice	Podlahová plocha bytu
BYT č. 315/12	3+KK S LODŽIÍ	57,70