

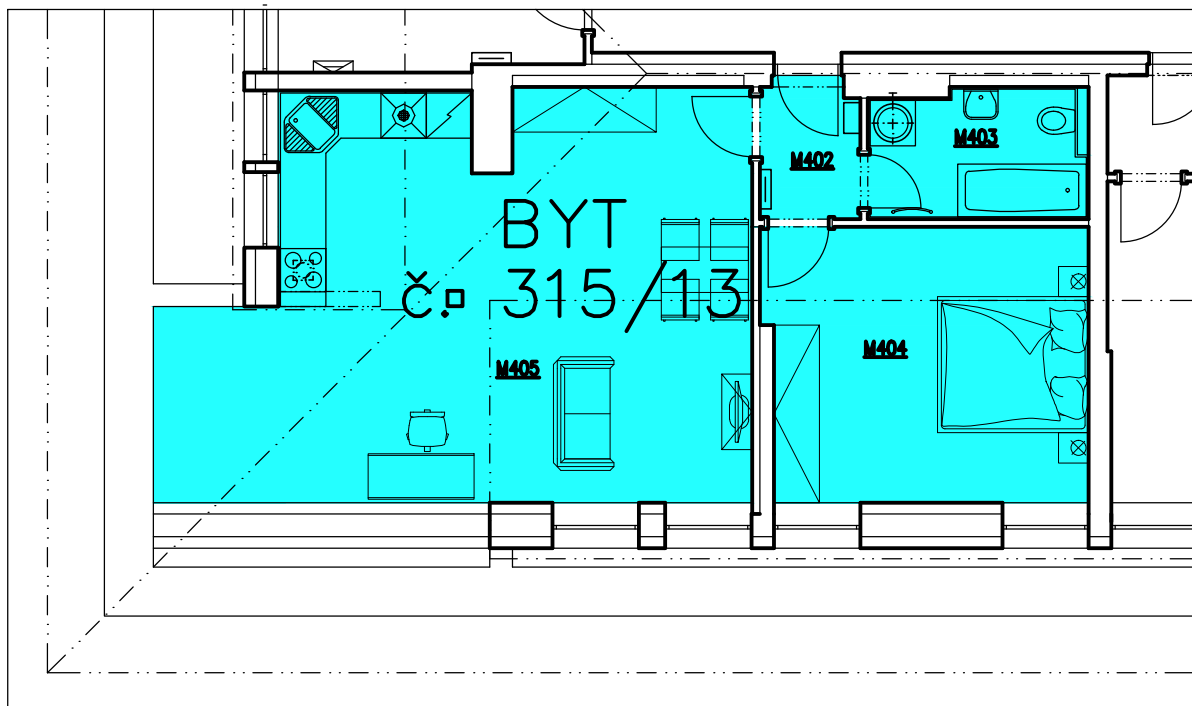


SCHÉMA BYTU č. 315/13


MĚŘÍTKO 1:100

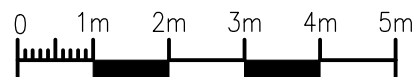

PŮDORYS 4.NP

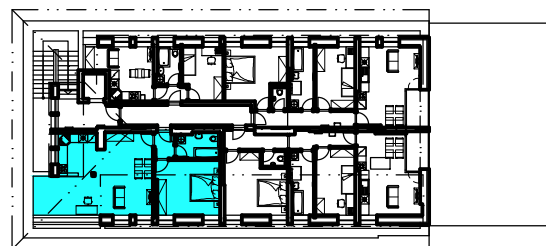

TABULKA MÍSTNOSTÍ BYTU						
Název	Dispozice	Podlahová plocha [m ²]	Užitná plocha [m ²]	Číslo	Jméno	Plocha [m ²]
BYT č. 315/13	2+KK	63,22	60,84	M402	PŘEDSÍŇ	2,44
				M403	KOUPELNA	4,95
				M404	LOŽNICE	15,43
				M405	OBÝVACÍ POKOJ+KK	38,02

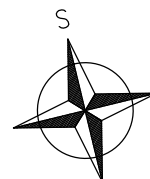

Bytový dům – Rezidence Radniční, Vamberk, Radniční 315

Název	Dispozice	Podlahová plocha bytu
BYT č. 315/13	2+KK	63,22