
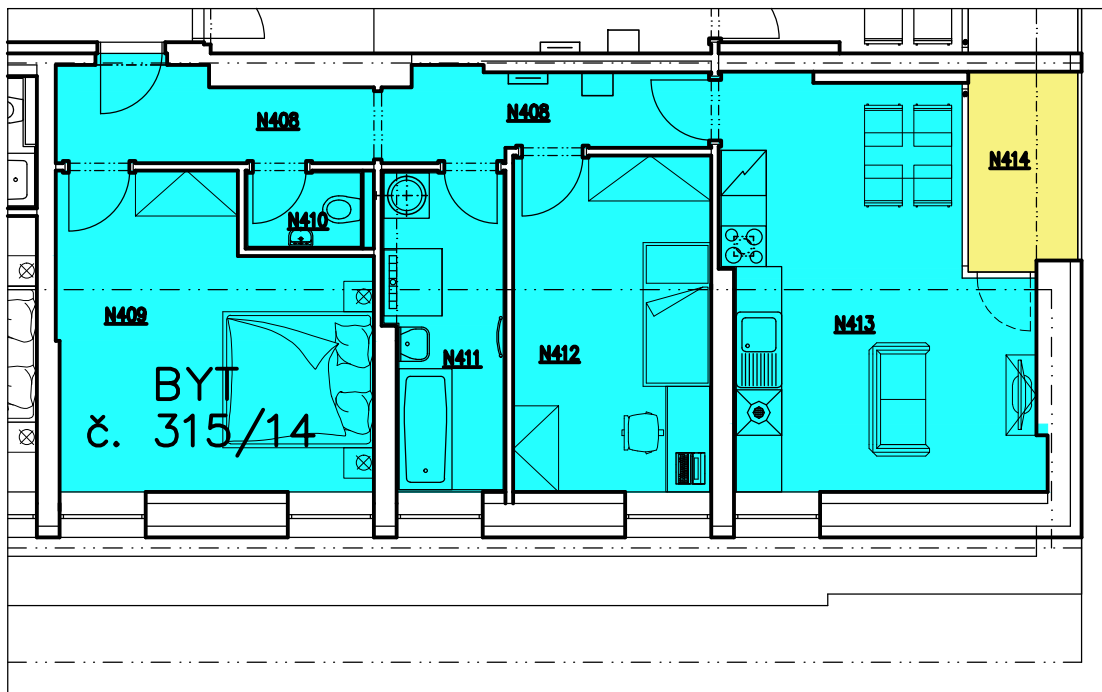




# SCHÉMA BYTU č. 315/14

MĚŘÍTKO 1:100

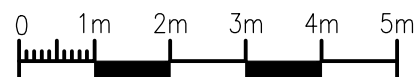

## PŮDORYS 4.NP

TABULKA MÍSTNOSTÍ BYTU						
Název	Dispozice	Podlahová plocha [m <sup>2</sup> ]	Užitná plocha [m <sup>2</sup> ]	Číslo	Jméno	Plocha [m <sup>2</sup> ]
BYT č. 315/14	3+KK	74,25	70,65	N408	PŘEDSÍŇ	9,61
				N409	LOŽNICE	15,76
				N410	WC	1,60
				N411	KOUPELNA	6,53
				N412	POKOJ	11,66
				N413	OBÝVACÍ POKOJ+KK	19,90
				N414	LODŽIE	3,88

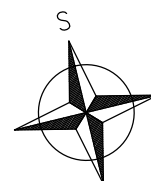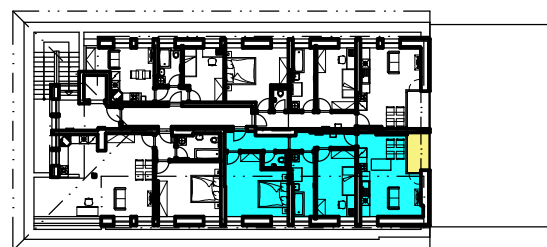

Bytový dům – Rezidence Radniční, Vamberk, Radniční 315

Název	Dispozice	Podlahová plocha bytu
BYT č. 315/14	3+KK S LODŽIÍ	74,25