

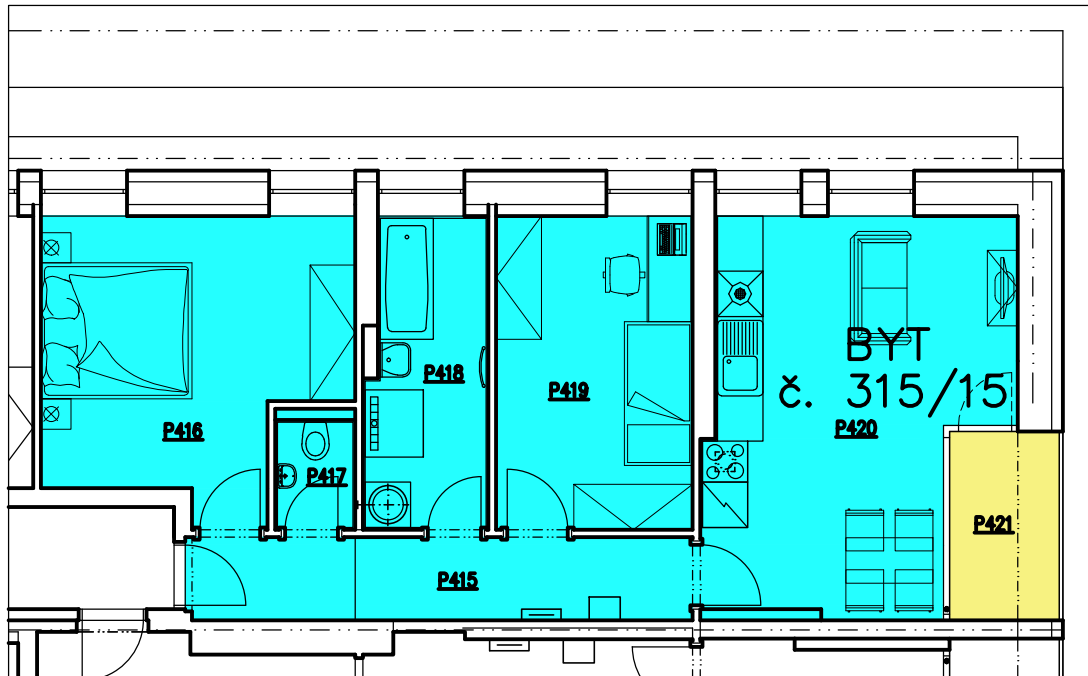


# SCHÉMA BYTU č. 315/15


MĚŘÍTKO 1:100

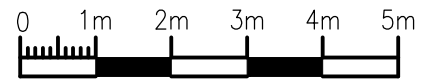

## PŮDORYS 4.NP

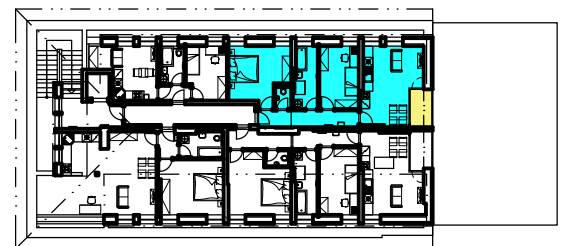

TABULKA MÍSTNOSTÍ BYTU						
Název	Dispozice	Podlahová plocha [m <sup>2</sup> ]	Užitná plocha [m <sup>2</sup> ]	Číslo	Jméno	Plocha [m <sup>2</sup> ]
BYT č. 315/15	3+KK	67,08	63,21	P415	PŘEDSÍŇ	7,37
				P416	LOŽNICE	14,19
				P417	WC	1,54
				P418	KOUPELNA	6,46
				P419	POKOJ	10,79
				P420	OBÝVACÍ POKOJ+KK	19,11
				P421	LODŽIE	3,75

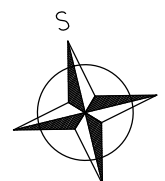

Bytový dům – Rezidence Radniční, Vamberk, Radniční 315

Název	Dispozice	Podlahová plocha bytu
BYT č. 315/15	3+KK S LODŽIÍ	67,08